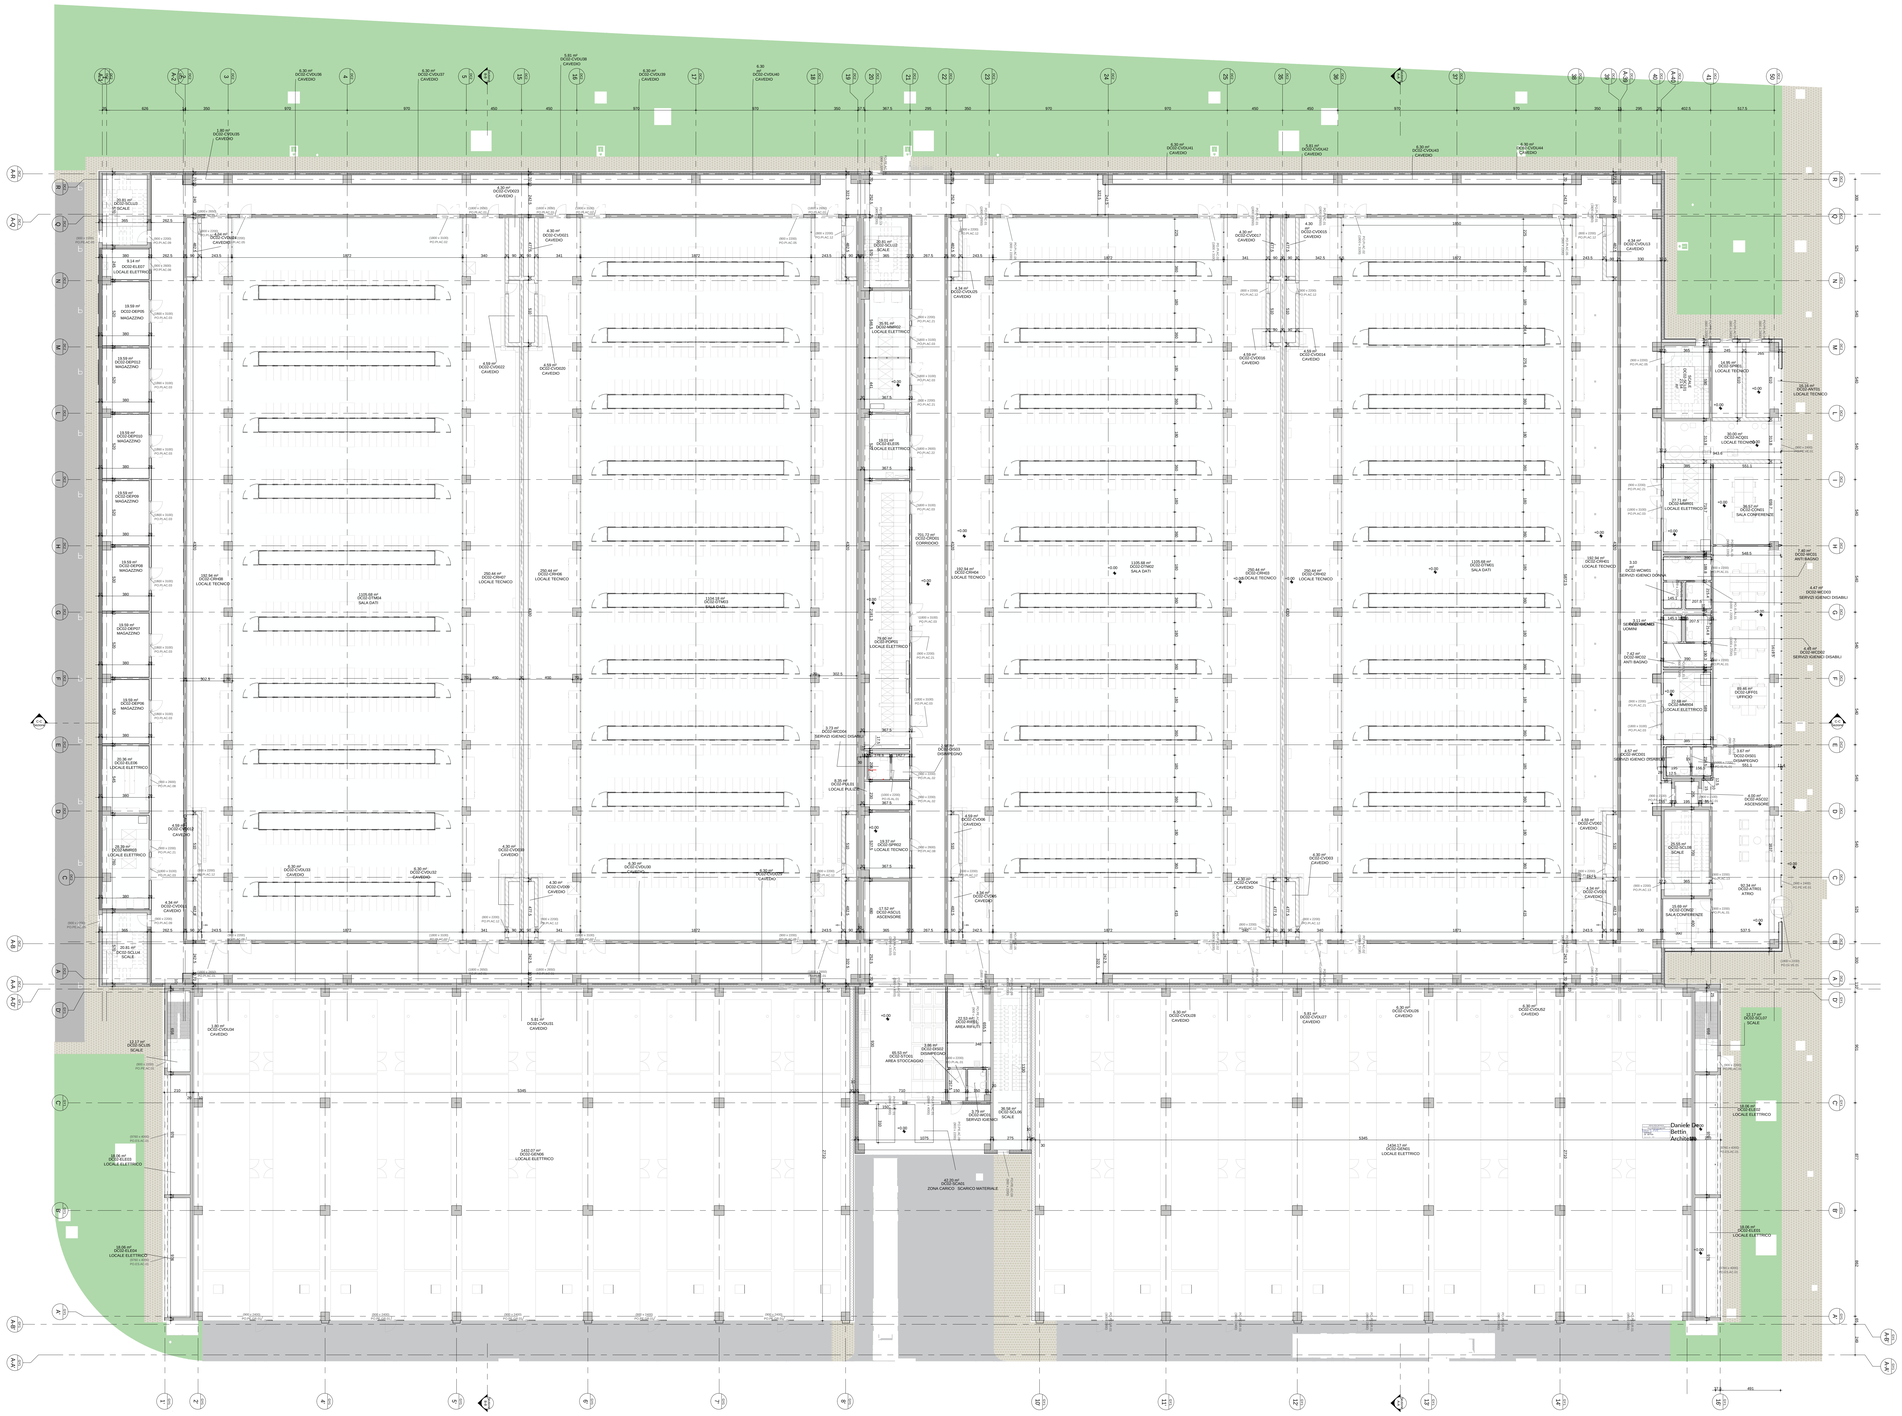

PIANTA PIANO TERRA
1:150

LEGENDA GENERALE

- Blocchi di Calcestruzzo
- Calcestruzzo prefabbricato
- Calcestruzzo argilla espansa
- Pannelli prefabbricati in CLS alleggerito con taglio termico
- Isolamento ad alta density
- Parete con sottostruttura metallica e lastre in cartongesso
- Parete divisoria in grigliato
- Pilastro in calcestruzzo armato
- Parcheggio per disabili
- Parcheggio
- Pannelli fotovoltaici
- Porta singola
- Porta doppia
- Porta girevole
- Porta ascensore
- Simbolo disabile
- Pluviale acqua piovana (FN Ø 150)
- Ghiaia
- Gruppi elettrogeni
- Drycooler

ETICHETTA LOCALE

Nome Locale ITA

Codice locale

Area (mq)

CODICE LOCALE

CODICE EDIFICIO
DC02 : DATA CENTER N° 1
DC03 : DATA CENTER N° 2
EU : EDIFICIO UFFICI
04 : SOTTOSTAZIONE

NUMERO PROGRESSIVO LOCALE
1
2
3
...

BD1-DEP01

CODICE DEL LOCALE
BIC : CONTROLLO ACCESSI
DEP : DEPOSITO
MAG : MAGAZZINO
UFF : UFFICIO
consultare il pGI per l'elenco completo

PIANO
0 : PIANO TERRA
1 : PIANO PRIMO
2 : SECONDO PIANO
3 : COPERTURA
P : PIATTAFORMA GRUPPI FRIGO

Il presente elaborato è valido solo in coordinamento con tutte le altre discipline specialistiche con le quali deve essere verificata la conformità. Tutte le misure ed eventuali variazioni rispetto al presente elaborato devono essere verificate in cantiere.
This plan only valid in connection & coordination with the plans of all other Specialist disciplines, and must be checked for conformity with these plans. Deviations in dimensions must be clarified with the site management.

CLIENT / COMMITTENTE:

Data4 SMART & SCALABLE DATA CENTERS

Project Name / Progetto:
DATA CENTER MIL01 VITTUONE

Location / Indirizzo progetto:
Via Giovanni Pascoli Vittuone (MI)

DESIGN TEAM / TEAM DI PROGETTO

CONSULTING DESIGNER / PROGETTISTA
Arch. Daniele De Bettin
DBA S.p.A
Viale Liguria 24, Milano (MI)

STRUCTURAL DESIGN / PROGETTO STRUTTURE
Ing. Diego Serafini
DBA S.p.A
Viale G. G. Felissent 20D, Villorba (TV)

MEP DESIGN / PROGETTO IMP. MECCANICI ED ELETTRICI
Ing. Sacha Buiatti
DBA S.p.A
Via Natale Battaglia 10, Milano (MI)

CLIENT / COMMITTENTE
Thomas Camille De Colle
Data4 Lombardia S.p.A
P.zza Eleonora Duse 2, 20122 Milano (MI)

COORDINATION / COORDINAMENTO
PM - Gianluca Bonanno
Design Manager - Fr. Di Biase
BIM Coordinator - R. Sodano

INTEGRATED DESIGN / PROGETTAZIONE COORDINATA

COMMESSA	FASE PROGETTO	DISCIPLINA	TIPOLOGIA	NUMERO DISEGNO
13030003	SF0	ARC	DIS	15

NOTES / NOTE:

REV	REVISION DESCRIPTION - DESCRIZIONE REVISIONE	
#1	AGGIORNAMENTO	10/10/2025
#0	EMISSIONE FASE 2	30/06/2024
REV.	REVISION DESCRIPTION - DESCRIZIONE REVISIONE	dd.mm.yyyy

DBA
Azienda certificata ISO 9001:2015
RINA n.5923/31/S IQNet n.IT-15910
Sede legale: Piazza Ballarin, 16 - 31044 Montebelluna (TV) - Italy tel. +39.0423.609.411
Sede secondaria: Viale Felissent, 20/D - 31020 Villorba (TV) - Italy tel. +39.0422.919.511

Client / Committente: Data4 Lombardia S.p.A. - P.zza Eleonora Duse 2, 20122 Milano (MI)

Object / Oggetto:
DC02
Planimetria Generale
Pianta Piano Terra

PROJECT NUMBER / COMMESSA	13030003
SCALE / SCALA	1:150
DRAWN / DISEGNATO	SCA
CHECKED / CONTROLLATO	APO
APPROVED / APPROVATO	DDB

FILE NAME / NOME FILE:

PROPERTY OF DBA PRO. S.p.A. NON UTILIZZABILE O RIPLICABILE (ANCHE IN PARTE) SENZA CONSENSO SCRITTO DA PARTE DI DBA PRO.

DBA PRO. S.p.A. Si riserva ogni diritto, anche quello di proprietà intellettuale su questo documento e si impegna a non rivelarlo a terzi senza il suo consenso. Il destinatario si impegna a non riprodurlo, in tutto o in parte, o a consentire che terzi ne facciano uso, o ne facciano comunque uso per conto o nell'interesse di terzi, o ne comunichino il contenuto a terzi, o ne facciano comunque uso in violazione di quanto sopra. DBA PRO. S.p.A. Reserves all rights, even those of intellectual property, on this document and undertakes not to disclose it to third parties, not to reproduce it, in whole or in part, or allow third parties to make use of it, or make use of it on their own or third parties' behalf, or communicate its contents to third parties, or make use of it in violation of the above.